# BEBAUUNGSPLAN NR. 36/1 "Wohnanlage Else-Hirsch-Straße"

M 1:1000

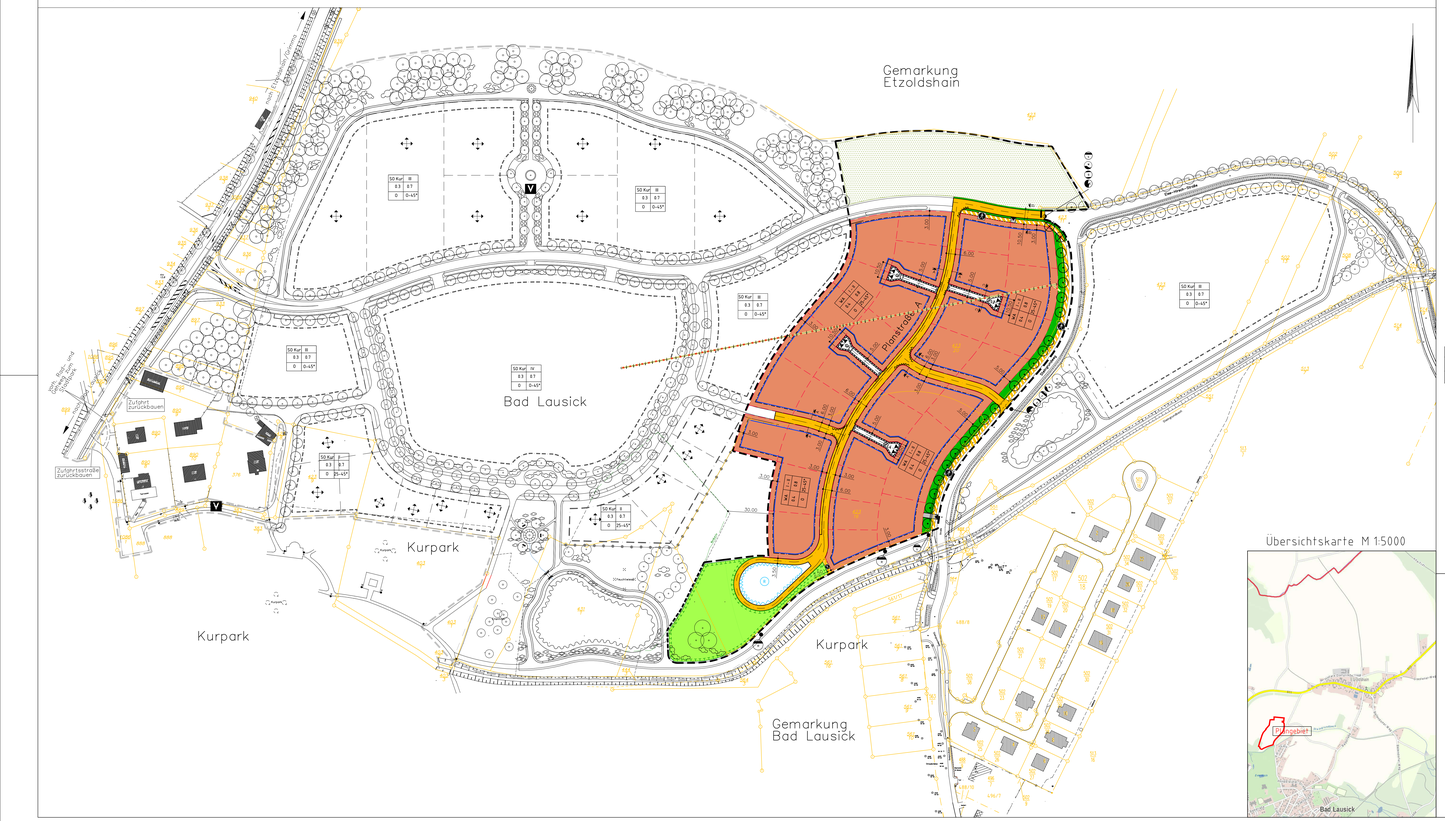
Gemarkung Etzoldshain
Gemarkung Bad Lausick
Bad Lausick
Kurpark
Kurpark
Kurpark
Planstraße A
Zufahrt zum Landwirtschaftlichen Betrieb
Zufahrt zum Gutshof
Zufahrt zum Gutshof
Zufahrt zum Gutshof